


Zimmerplan Schullandheim Meereswoege Neuwerk

Erdgeschoss

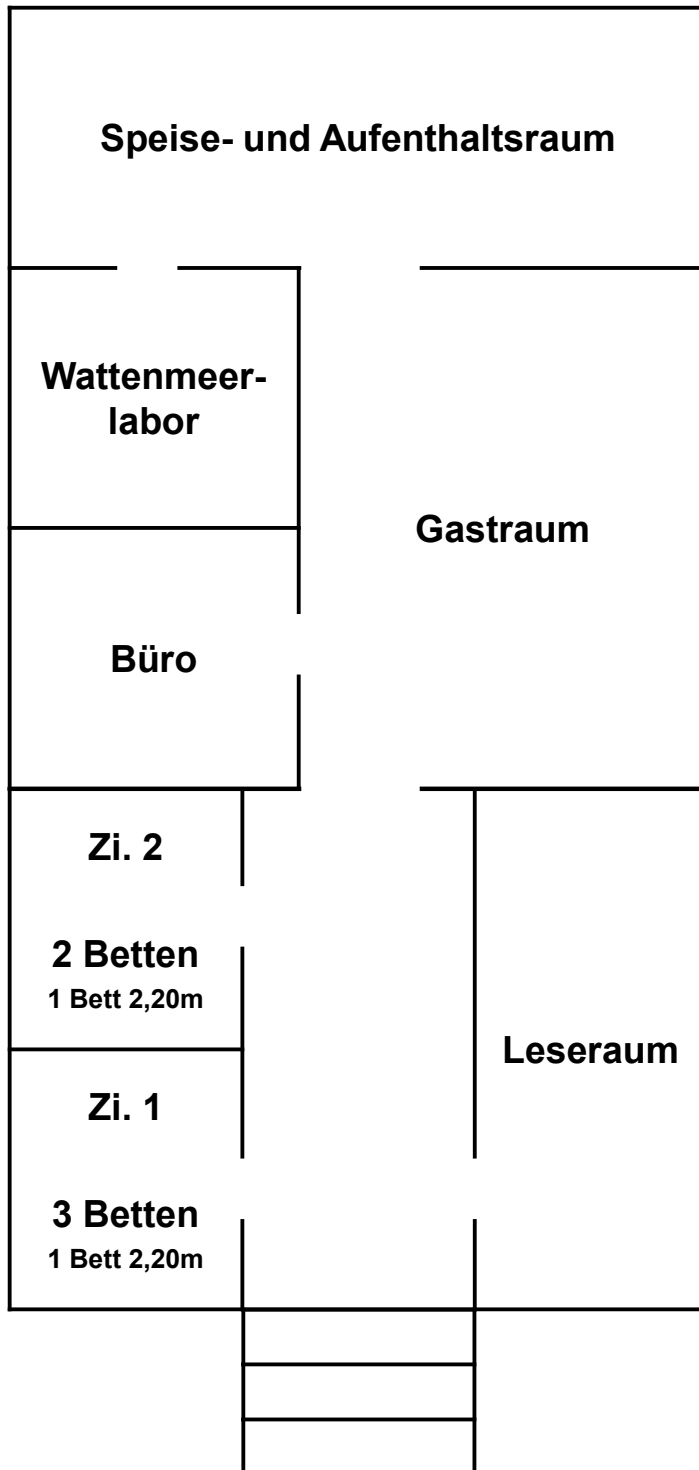

Für Ihre Planung


Zimmer	Person
1	
2	

Insgesamt 5 Betten

Zimmerplan Schullandheim Meereswoege Neuwerk

Obergeschoss

Für Ihre Planung

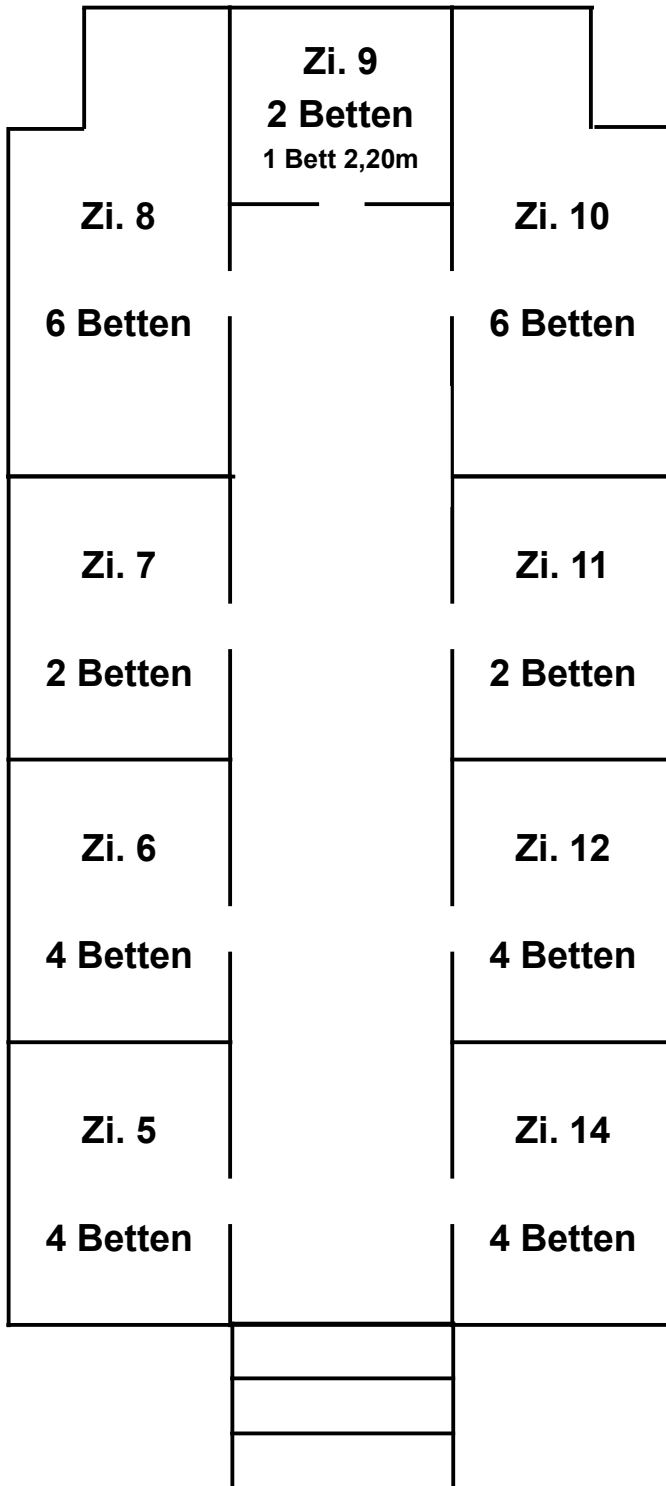


Insgesamt 34 Betten

Zimmer	Person
5	
6	
7	
8	
9	
10	
11	
12	
14	

Zimmerplan Schullandheim Meereswoege Neuwerk

Dachgeschoss

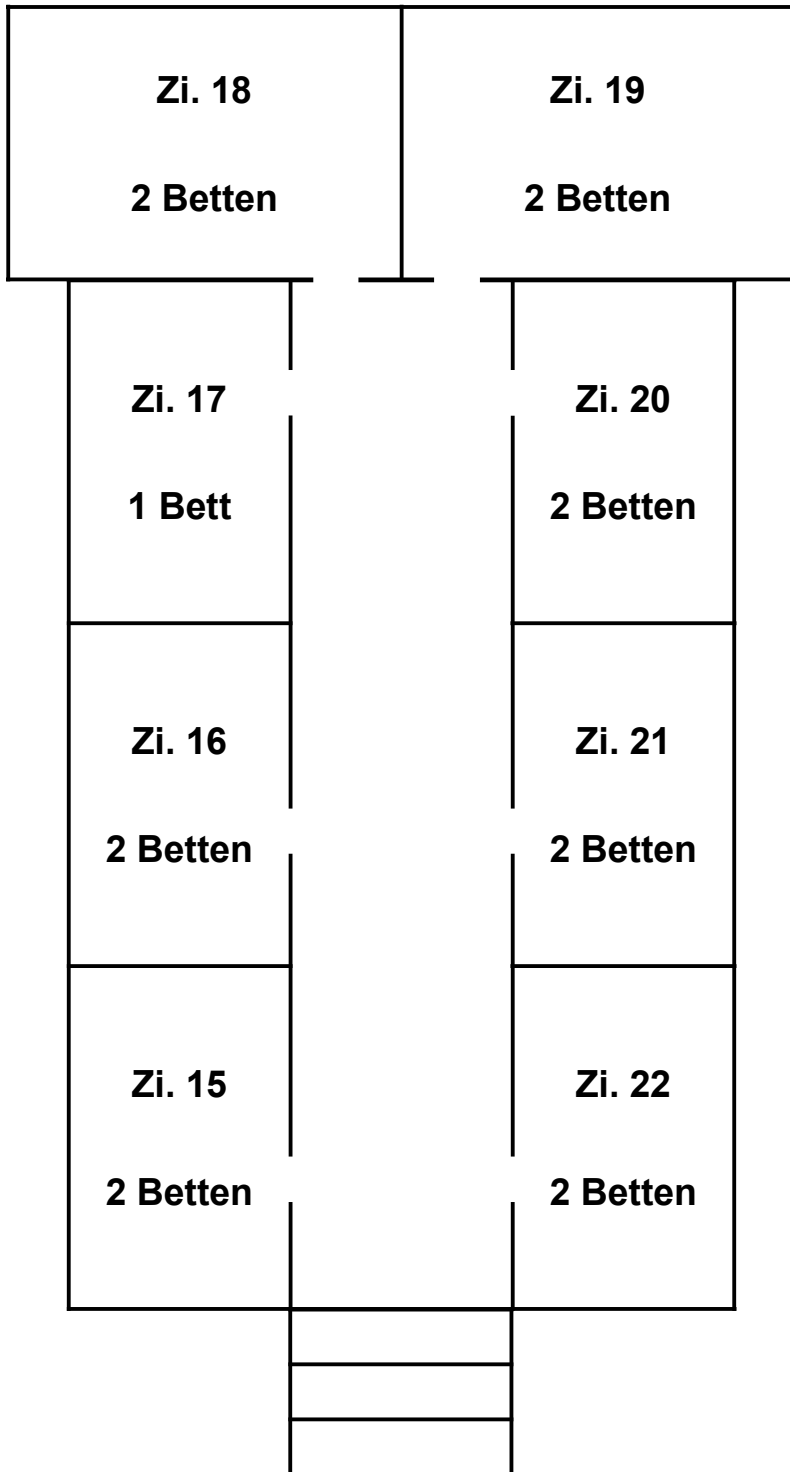

Für Ihre Planung

Zimmer	Person
15	
16	
17	
18	
19	
20	
21	
22	

Insgesamt 15 Betten